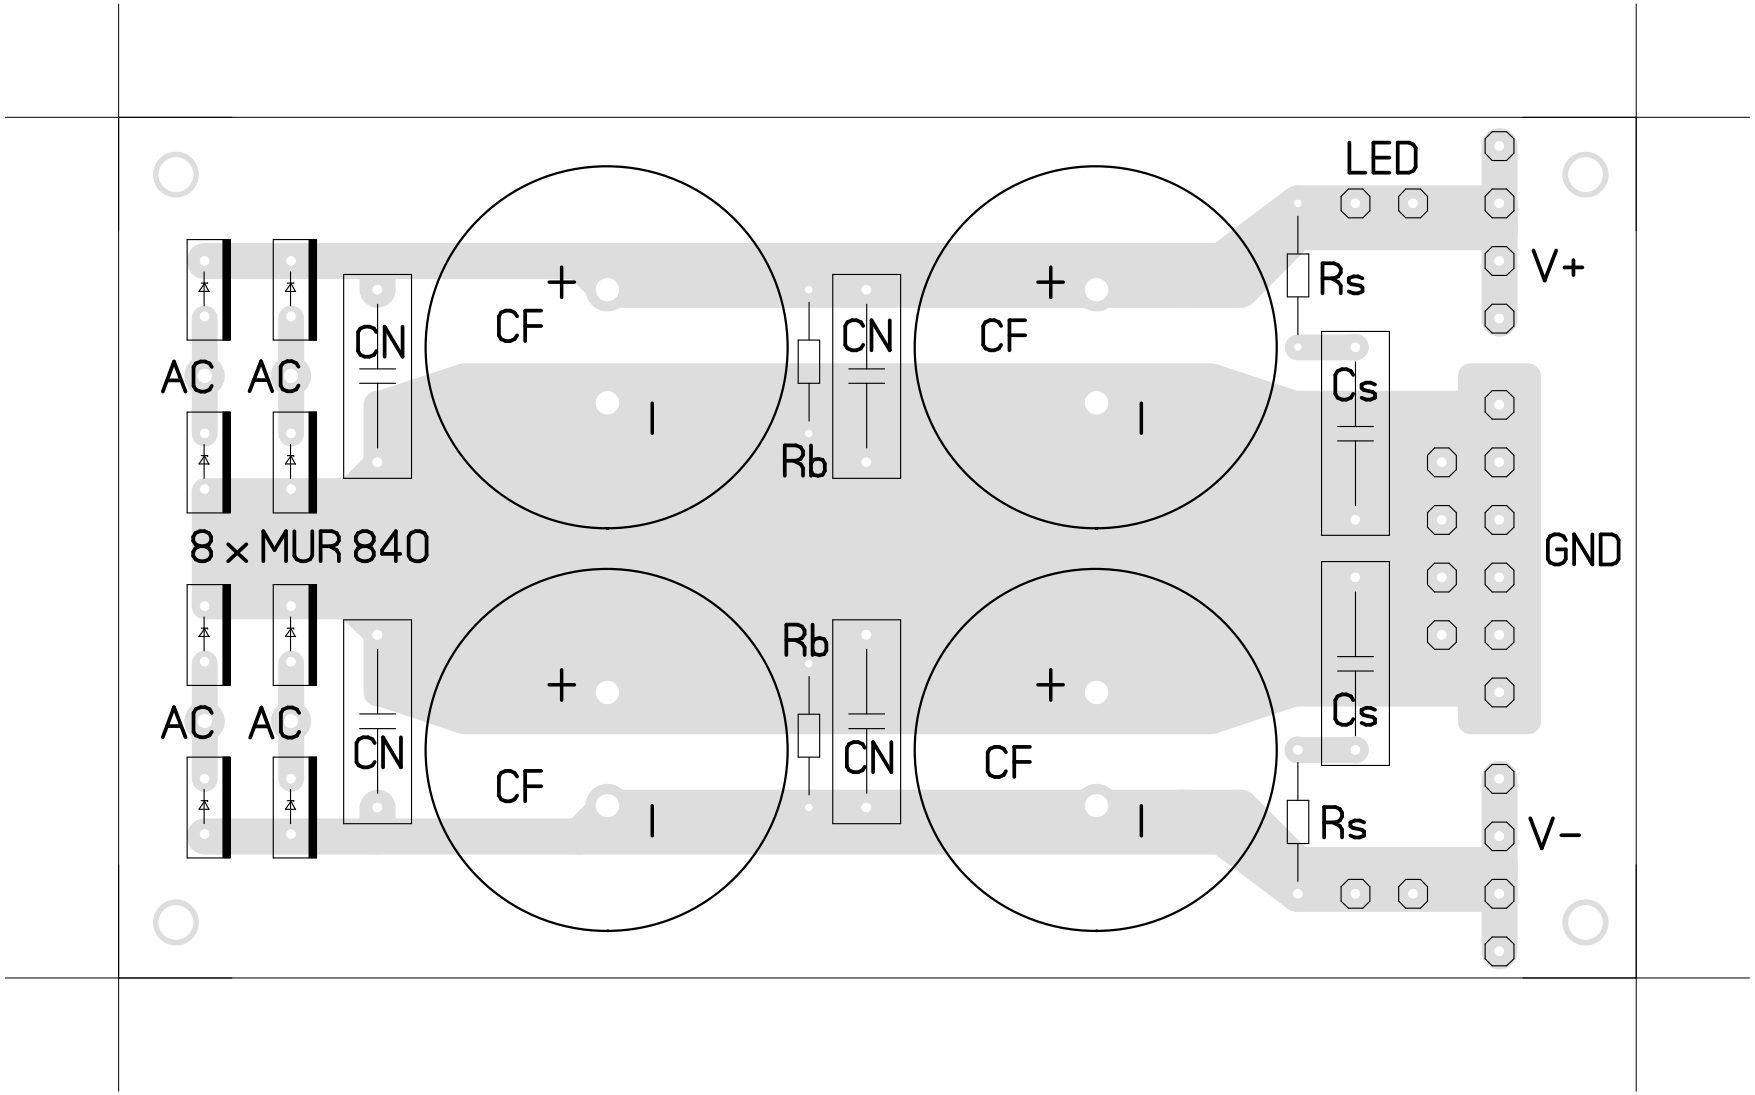
LED
V+
Rs
Cs
GND
Cs
Rs
V−
AC
AC
AC
AC
8 × MUR 840
CN
CN
CN
CN
CF
CF
CF
CF
Rb
Rb